

GRAN VIA MARQUES DEL TURIA, 49


CUADRO DE SUPERFICIES

SUPERFICIES UTILES

PB.01	ESCALERA	10,35
PB.02	VESTIBULO ACCESO	3,45
TOTAL SUPERFICI UTIL PLANTA SS		13,80
SS.01	VESTIBULO PLANTA SS	1,34
SS.02	SALA PRINCIPAL	193,77
SS.03	ASCENSOR	2,15
SS.04	ALMACEN 01	2,40
SS.05	DISTRIBUIDOR 1	8,40
SS.06	ALMACEN 02	11,11
SS.07	ALMACEN 03	7,28
SS.08	ALMACEN 04	16,10
SS.09	DISTRIBUIDOR A VESTUARIOS 1	15,86
SS.10	VESTIBULO ASEOS	6,60
SS.11	ASEO MINUSVALIDOS	5,50
SS.12	ASEO 1	9,10
SS.13	ASEO 2	7,22
SS.14	COCINA	66,78
SS.15	ANTECAMARA FRIO	6,90
SS.16	CAMARA FRIO	6,80
SS.17	EQUIPOS AIRE	17,15
SS.18	DISTRIBUIDOR SALIDA A GARAJE	4,06
SS.19	DISTRIBUIDOR VESTUARIOS	10,12
SS.20	VESTUARIOS 1	14,90
SS.21	VESTUARIOS 2	14,28
SS.22	OCULTO	33,55
TOTAL SUPERFICI UTIL PLANTA SS		461,37
TOTAL SUPERFICIES UTILES		475,17

SUPERFICIES CONSTRUIDAS

PLANTA BAJA	14,59
PLANTA SS	540,7
TOTAL SUPERFICIES CONSTRUIDA	555,29

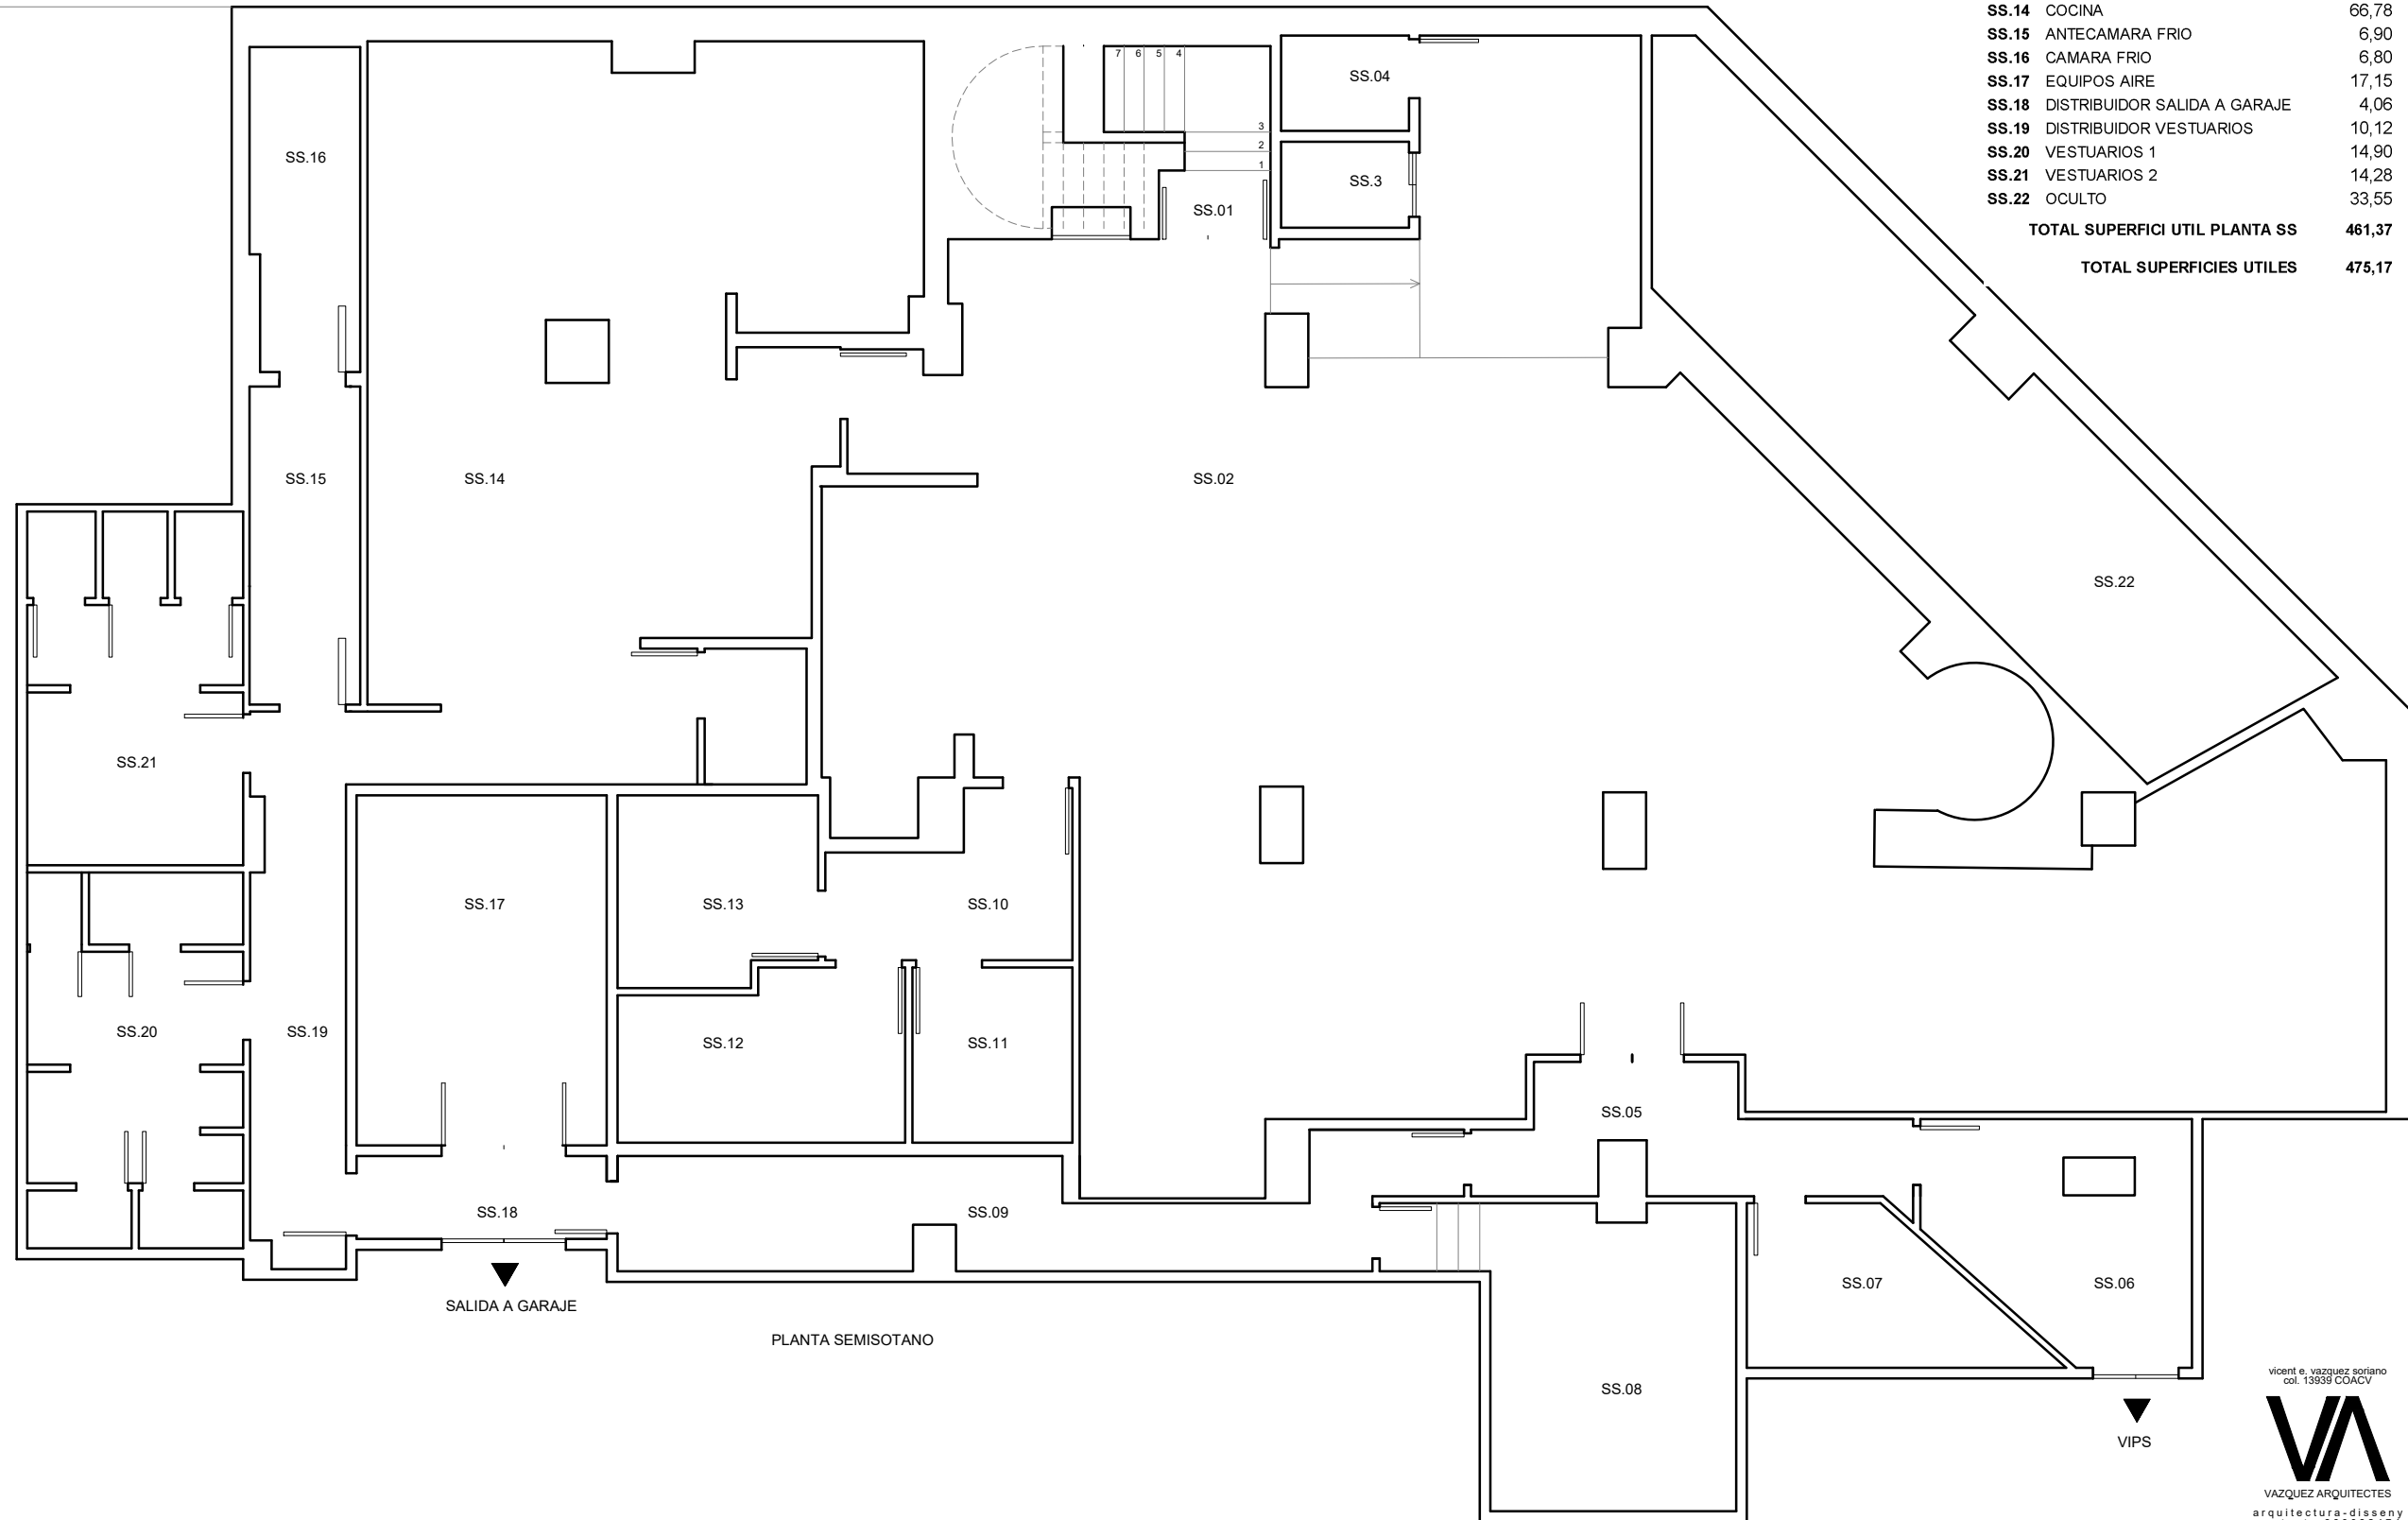

CALLE ISABEL LA CATOLICA

SALIDA A GARAJE

PLANTA SEMISOTANO

VIPS



LEVANTAMIENTO LOCAL
 Av. GV Marques del Turia 49. Valencia
 Promotor: CIUADELA SA DE INVERSION

Plano: Planta baja y Semisotano
 Septiembre 2020 e: 1/100 nB01